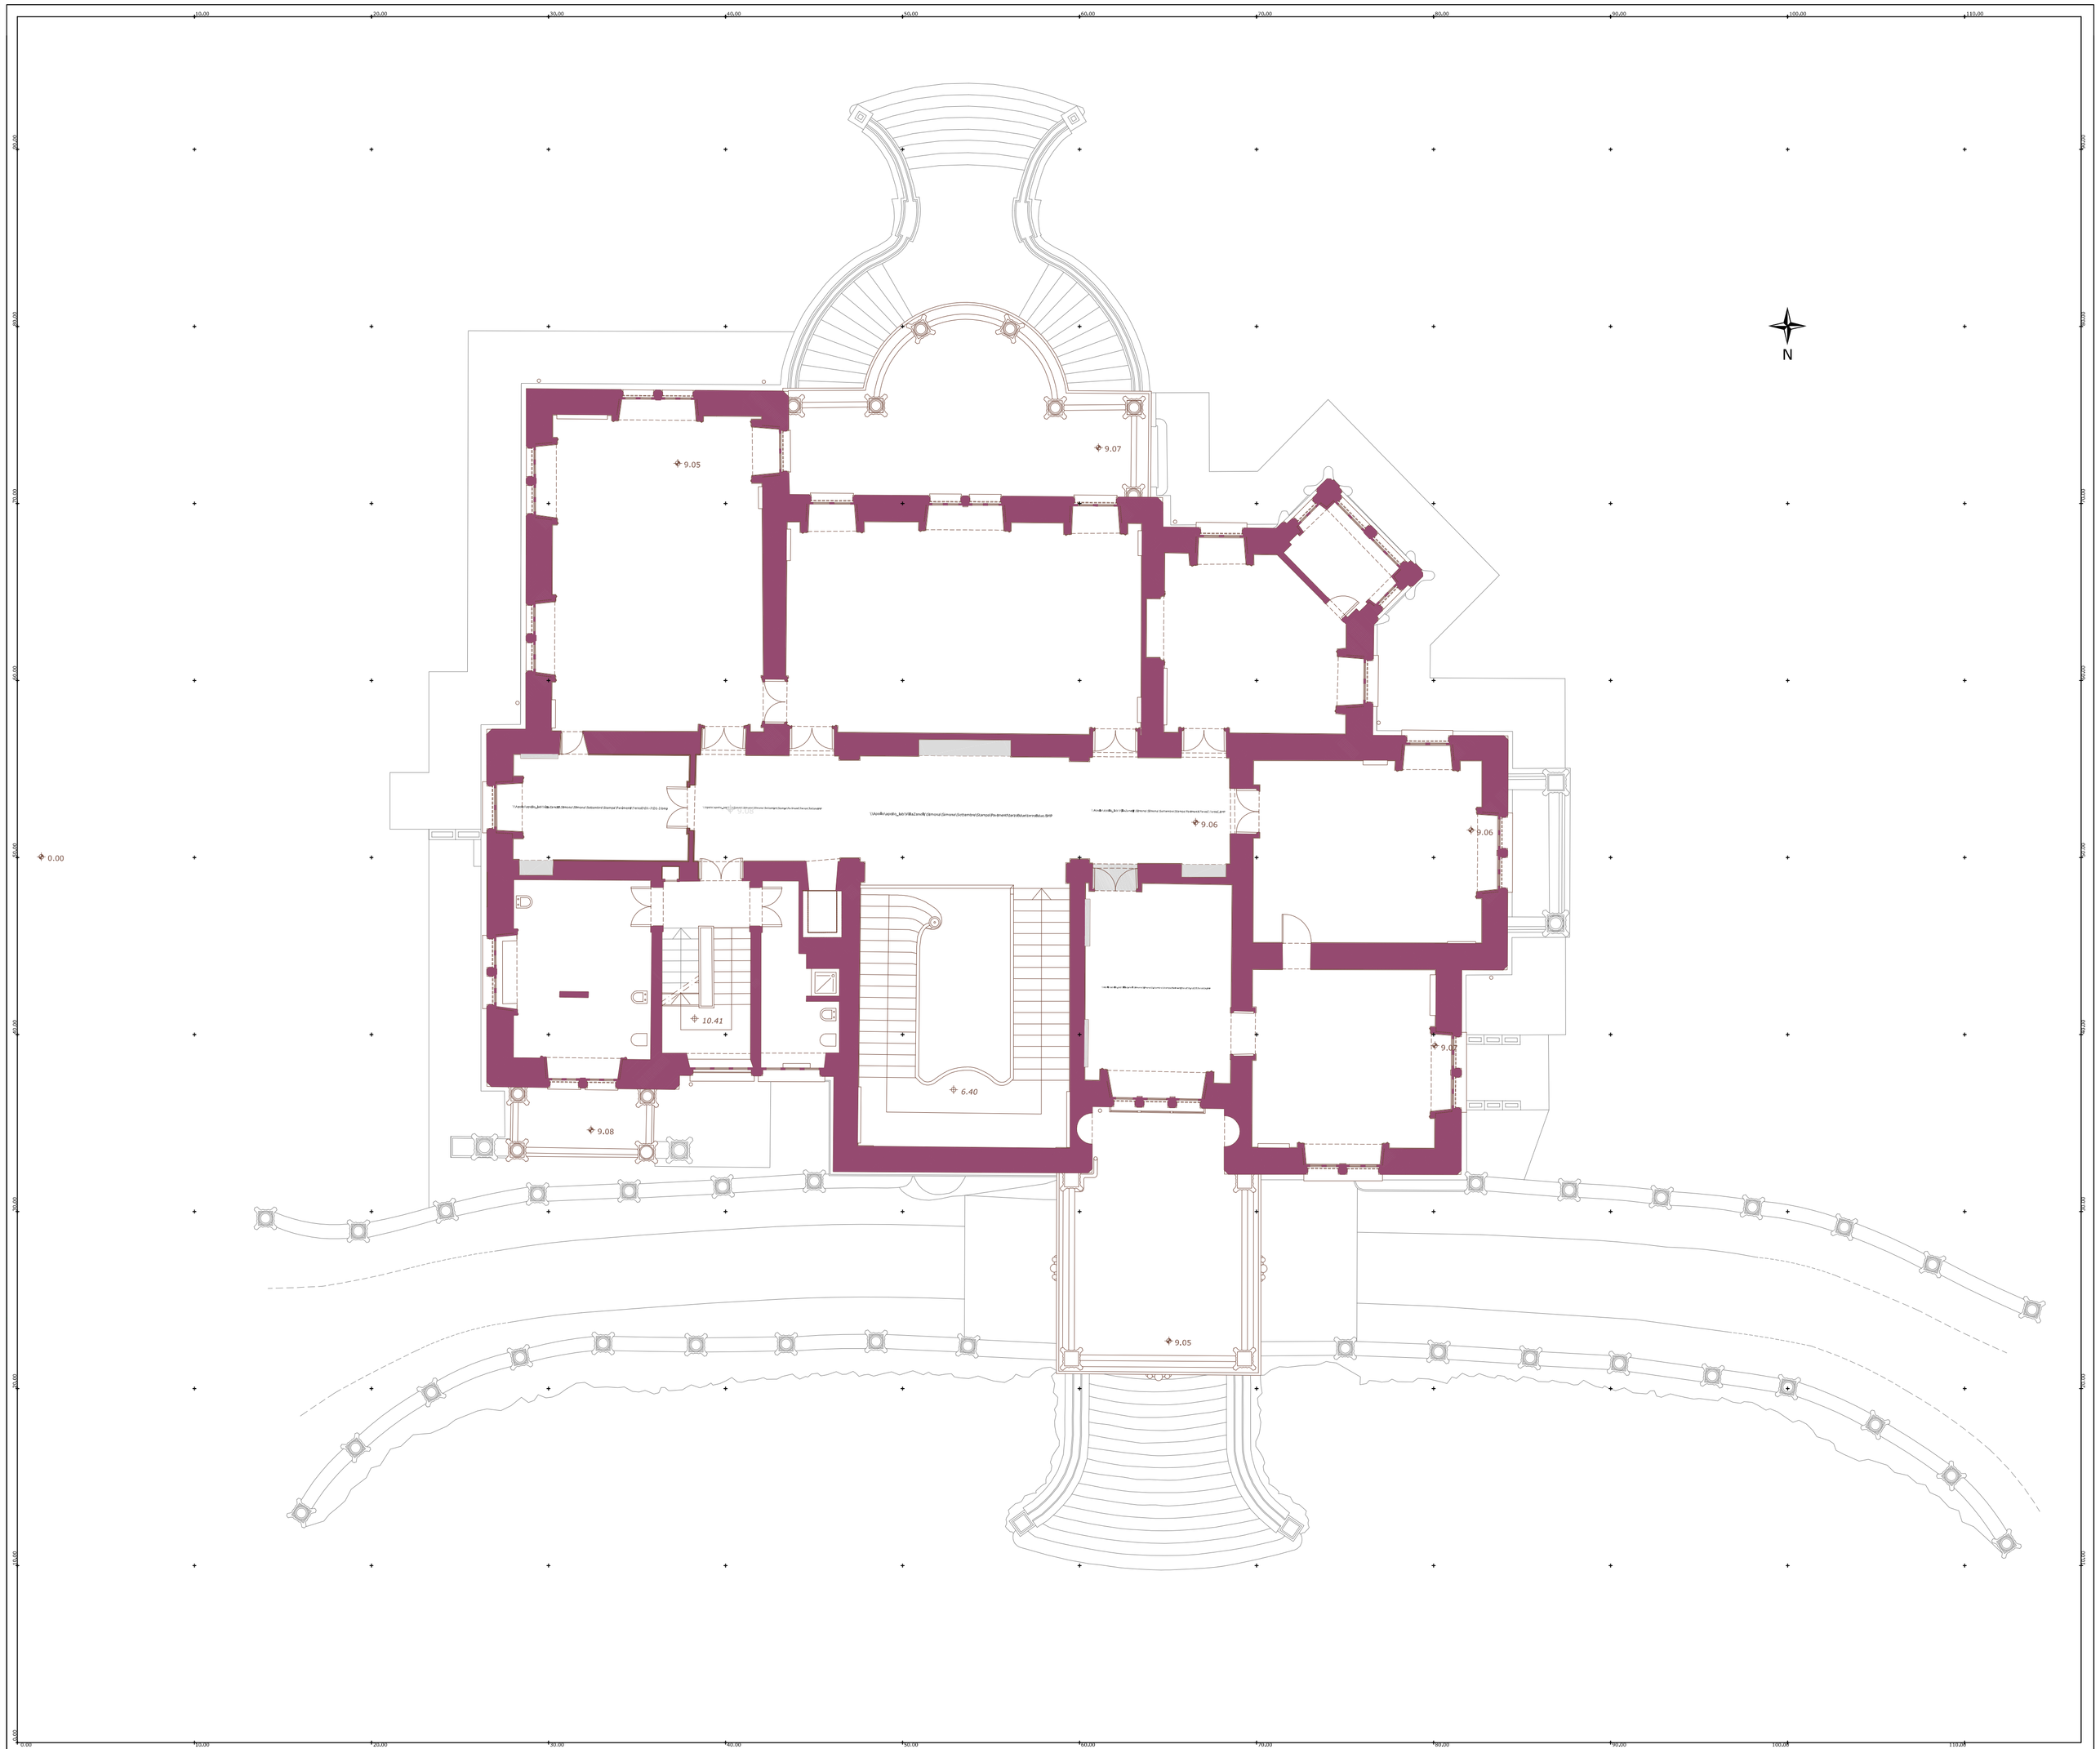

STUDI E RICERCHE SU VILLA ZANELLI A SAVONA - RILIEVO

PIANTA PIANO C | TAV. PL3

Scala di restituzione: 1:1
Scala grafica: 1:50

UNIVERSITA' DEGLI STUDI DI GENOVA
DIPARTIMENTO DI SCIENZE PER L'ARCHITETTURA
Stradone di S. Agostino, 37 GENOVA 16123

Committente:
ASL2 Savonese
Via Manzoni, 14 - SAVONA

settembre 2003

Responsabile scientifico:
Prof. Arch. Stefano F. Musso
Referente per la Committenza:
Arch. Cesare Branchetti
RILIEVO
Direzione e coordinamento tecnico:
Arch. Gabriella Garello

GRUPPO DI LAVORO
Campagna di rilievo:
Arch. Francesca Ballocca
Arch. Andrea Candani
Arch. Antonella Guarneri
Arch. Simona Martini
Arch. Valerie Piquerez
Restituzioni:
Arch. Francesca Ballocca
Arch. Maria Angela Fantoni
Arch. Simona Martini
Arch. Valerie Piquerez
Analisi dei materiali e delle condizioni di degrado:
Arch. Rita Vecchiattini
Collaboratori:
Arch. Carolina Lastrico
Geol. Roberto Ricci
Contributi tecnico scientifici:
Laboratorio Metodiche Analitiche per il Restauro e la Storia del Costruito
Laboratorio di Archeologia dell'Architettura
Direttore Prof. B. Paolo Torsello

Per il rilievo topografico:
Apparecchiature:
Stazione totale DTM-5 Nikon
Stazione totale TCRM1102 Leica
Accessori
Per il rilievo longimetrico:
Livello laser TOPCON RL 25
Nastri graduati
Distanziometro laser DISTO Leica
Per il rilievo fotogrammetrico:
Apparecchiature:
Camera semimetrica Rolleiflex 6006 - Rollei

Software:
per calcoli topografici e compensazioni:
GALTON Nikon
Theoverlt8 Teorema Topcenter s.r.l.
Leica Survey Office
per restituzioni grafiche: AutoCAD 2002

Software:
Restituzioni 3D:
Stereorestitutore analitico DIGICART 40 Galileo Siscam
Raddrizzamenti digitali:
MSR 4.0 Rollei
Editing grafico:
Autocad 2002 Autodesk
Image processing:
Photoshop 7.0 Adobe

LEGENDA
9.07 quote topografiche
6.40 quote
partì non rilevabili
integrazioni grafiche
croci di parametratura